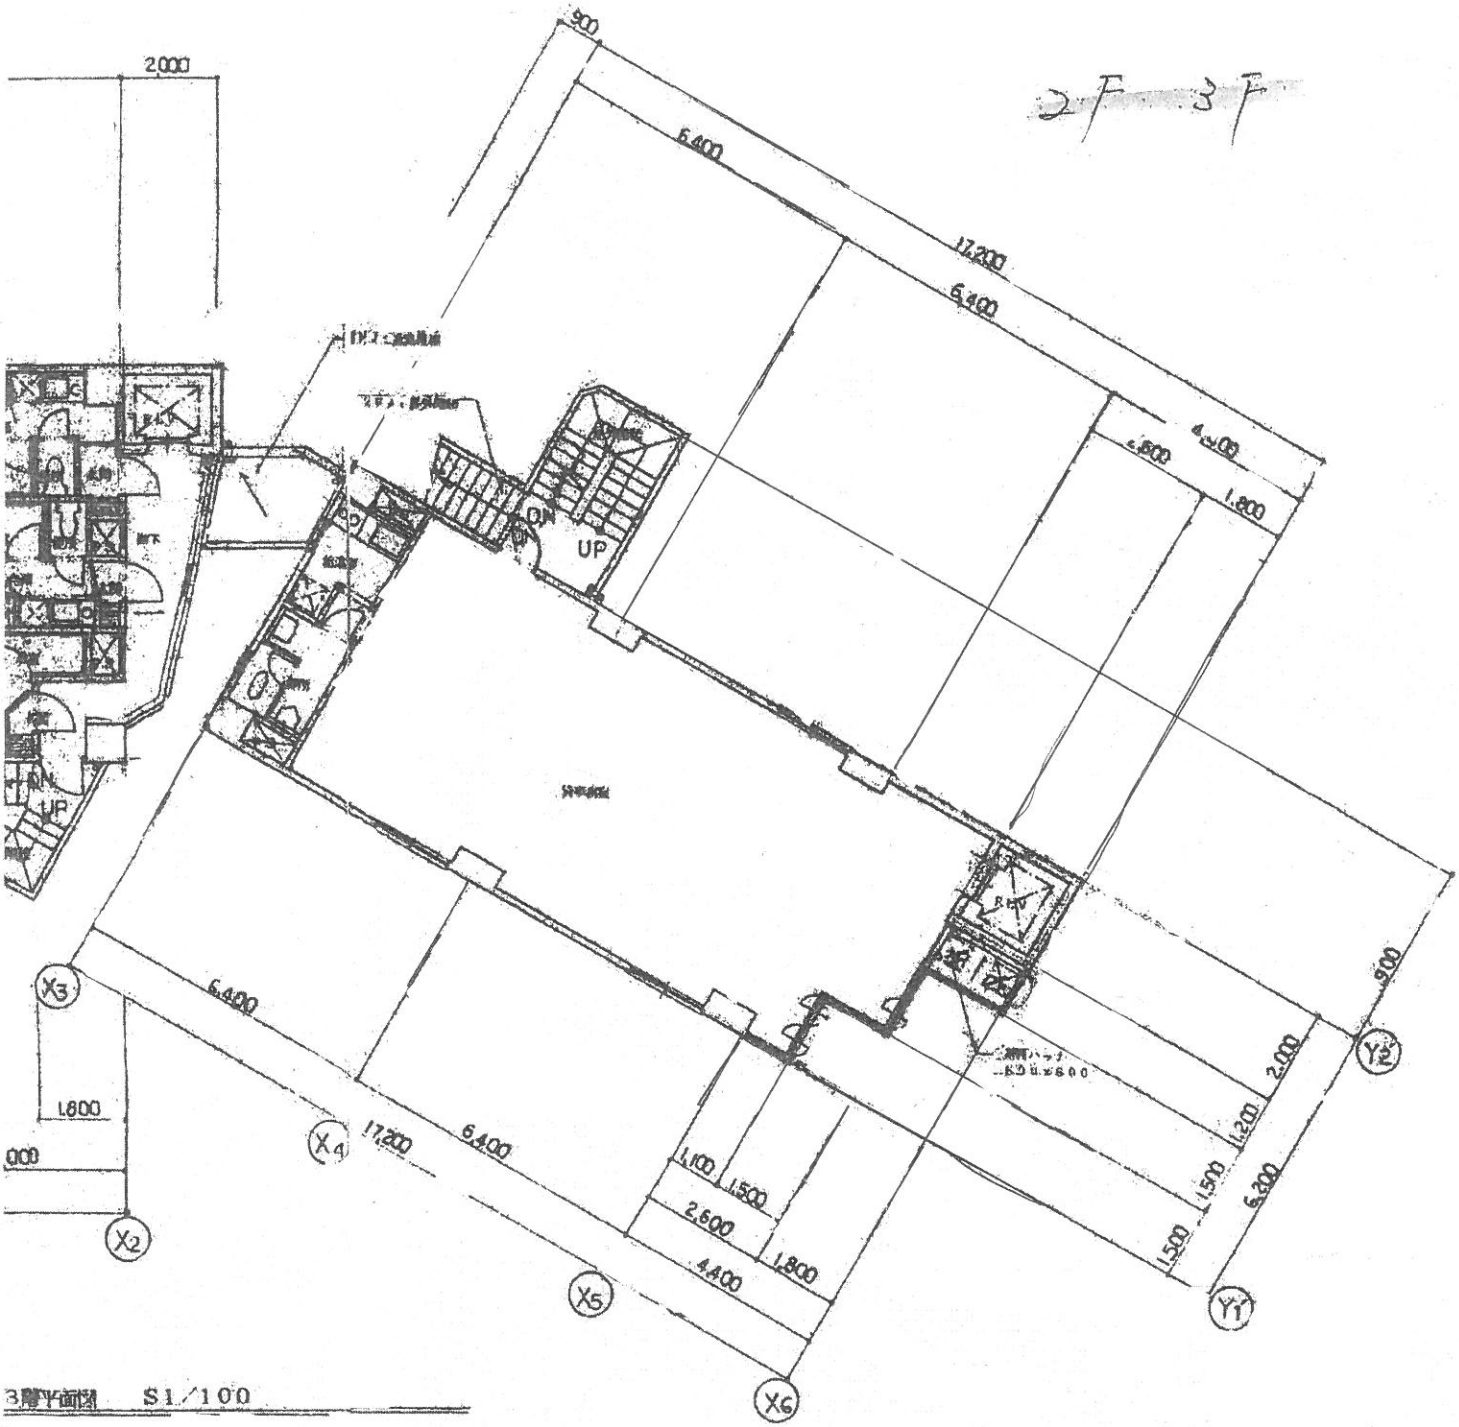

3階平面図 S1/100

⊗	ルーフドレイン・	C H	建具	W D	木製戸	S S	シャッター
——→	水勾配（下りを示す）	S W	鋼製扉	W G	木製ガラリ	A T	エアータイト
300	F.Lよりの高低	S D	鋼製戸	A W	アルミ窓	F H	フロアーヒンジ
E.L.V	エレベーター	S G	鋼製ガラリ	A D	アルミ戸	N G	嵌入ガラス
D S	ダクト スペース	S F D	甲種防火扉	A G	アルミガラリ		
P S	パイプ シャフト	W W	木製窓	G	ガラリ(格線又は窓)		

工事名称	（仮称）大名ビル新築工事	縮尺	R
図名	2階，3階平面図	1/100	

ONO 建築設計事務所